



PLANO
03
DUPLEX A
AMUEBLAMIENTO


escala
1/50

PROPIEDAD
LUIS REQUESENS
ARQUITECTO

M^a DOLORES SOMOZA
08 ENERO 2021



PLANTA ALTA

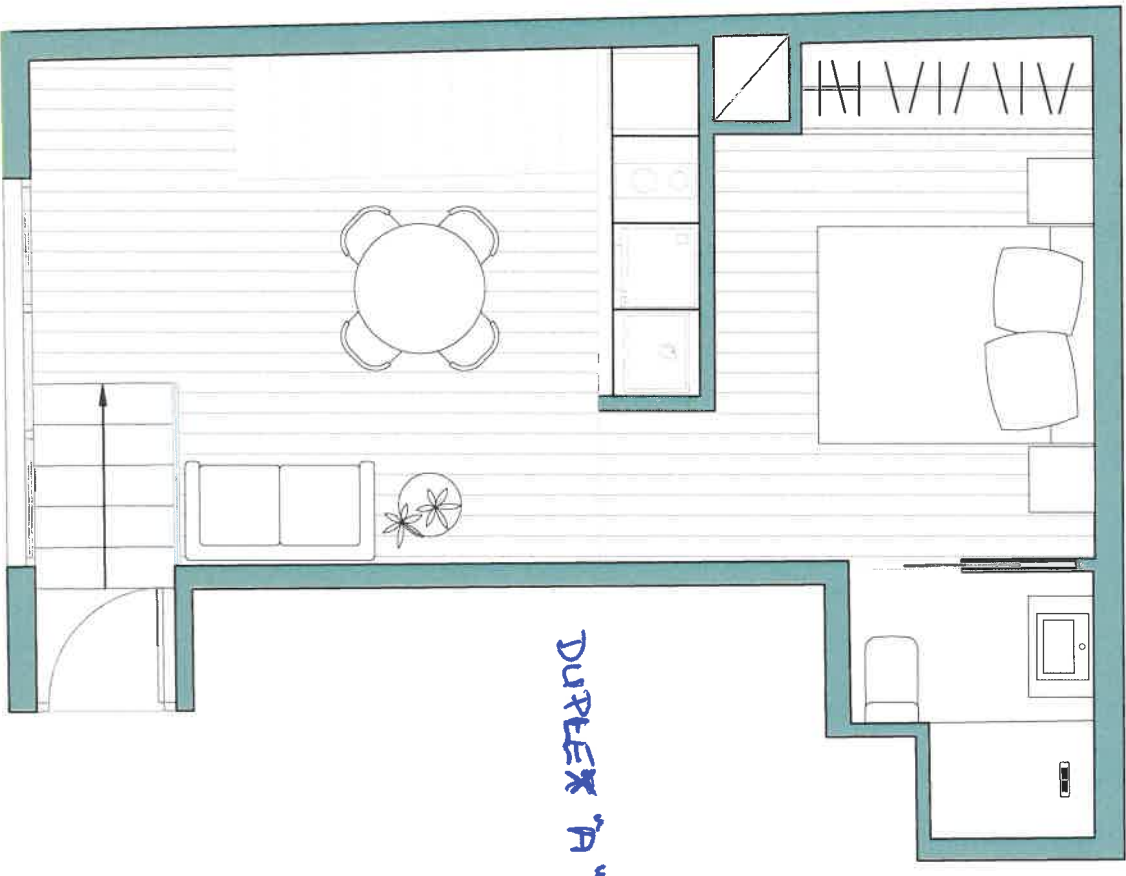

PLANTA BAJA

DUPLEX "A"