



PLANO
01

PLANTA BAJA
AMUEBLAMIENTO

escala
1/50


PROPIEDAD

LUIS REQUESENS

ARQUITECTO

M^a DOLORES SOMOZA

04 ENERO 2021

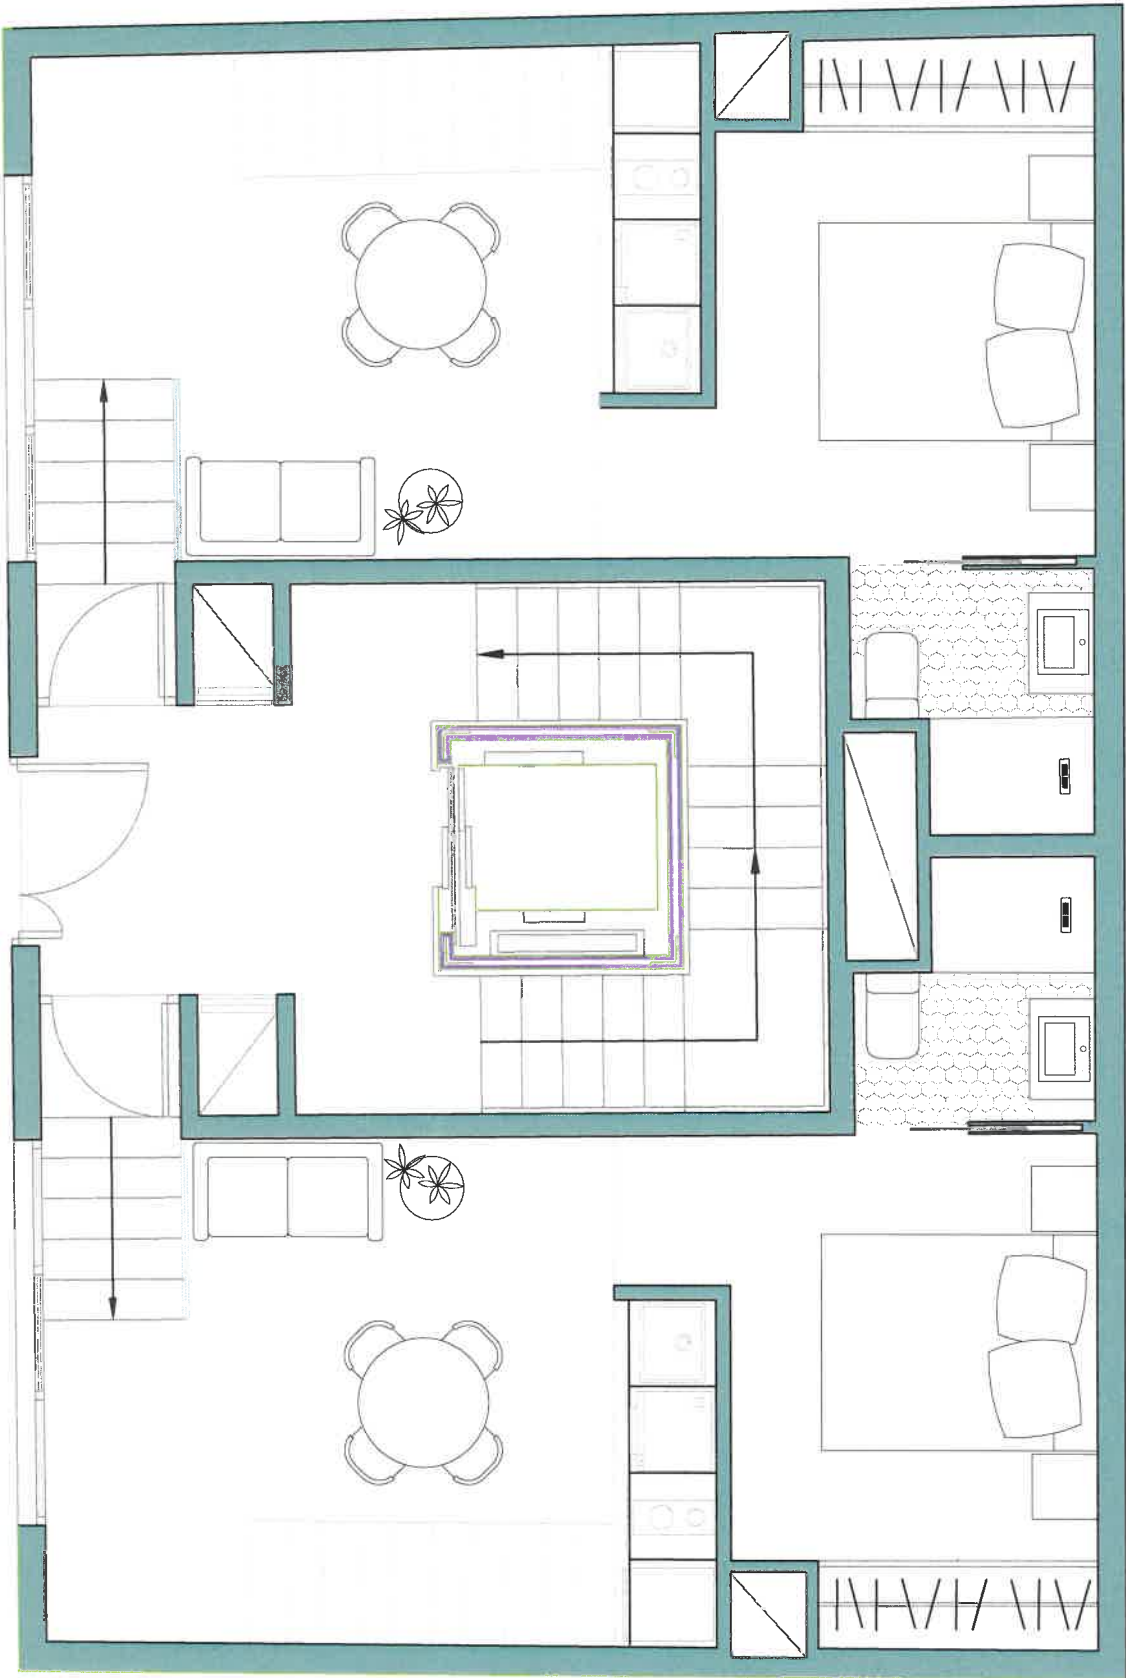

DUPLEX "A"

DUPLEX "B"



PLANO
02

PLANTA ALTA
AMUEBLAMIENTO

escala
1/50

PROPIEDAD
LUIS REQUESENS
ARQUITECTO

MP DOLORES SOMOZA

04 ENERO 2021

1A

1B

