



PLANO
04

DUPLEX B
AMUEBLAMIENTO

escala
1/50

PROPIEDAD

LUIS REQUESENS


ARQUITECTO

M^{re} DOLORES SOMOZA

09 ENERO 2021



PLANTA ALTA

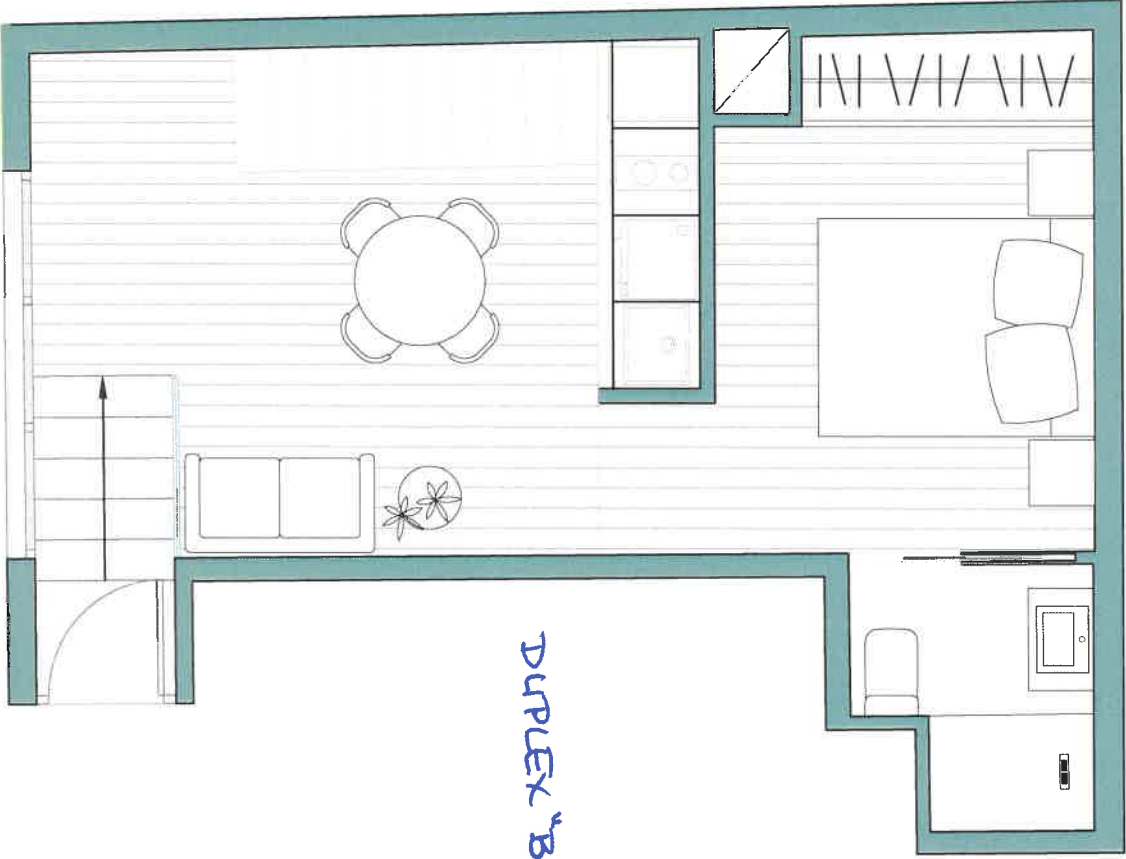

PLANTA BAJA

DUPLEX "B"