



BLANCA → 7°C
MARIA → 6°C
AGUSTIN → 5°C

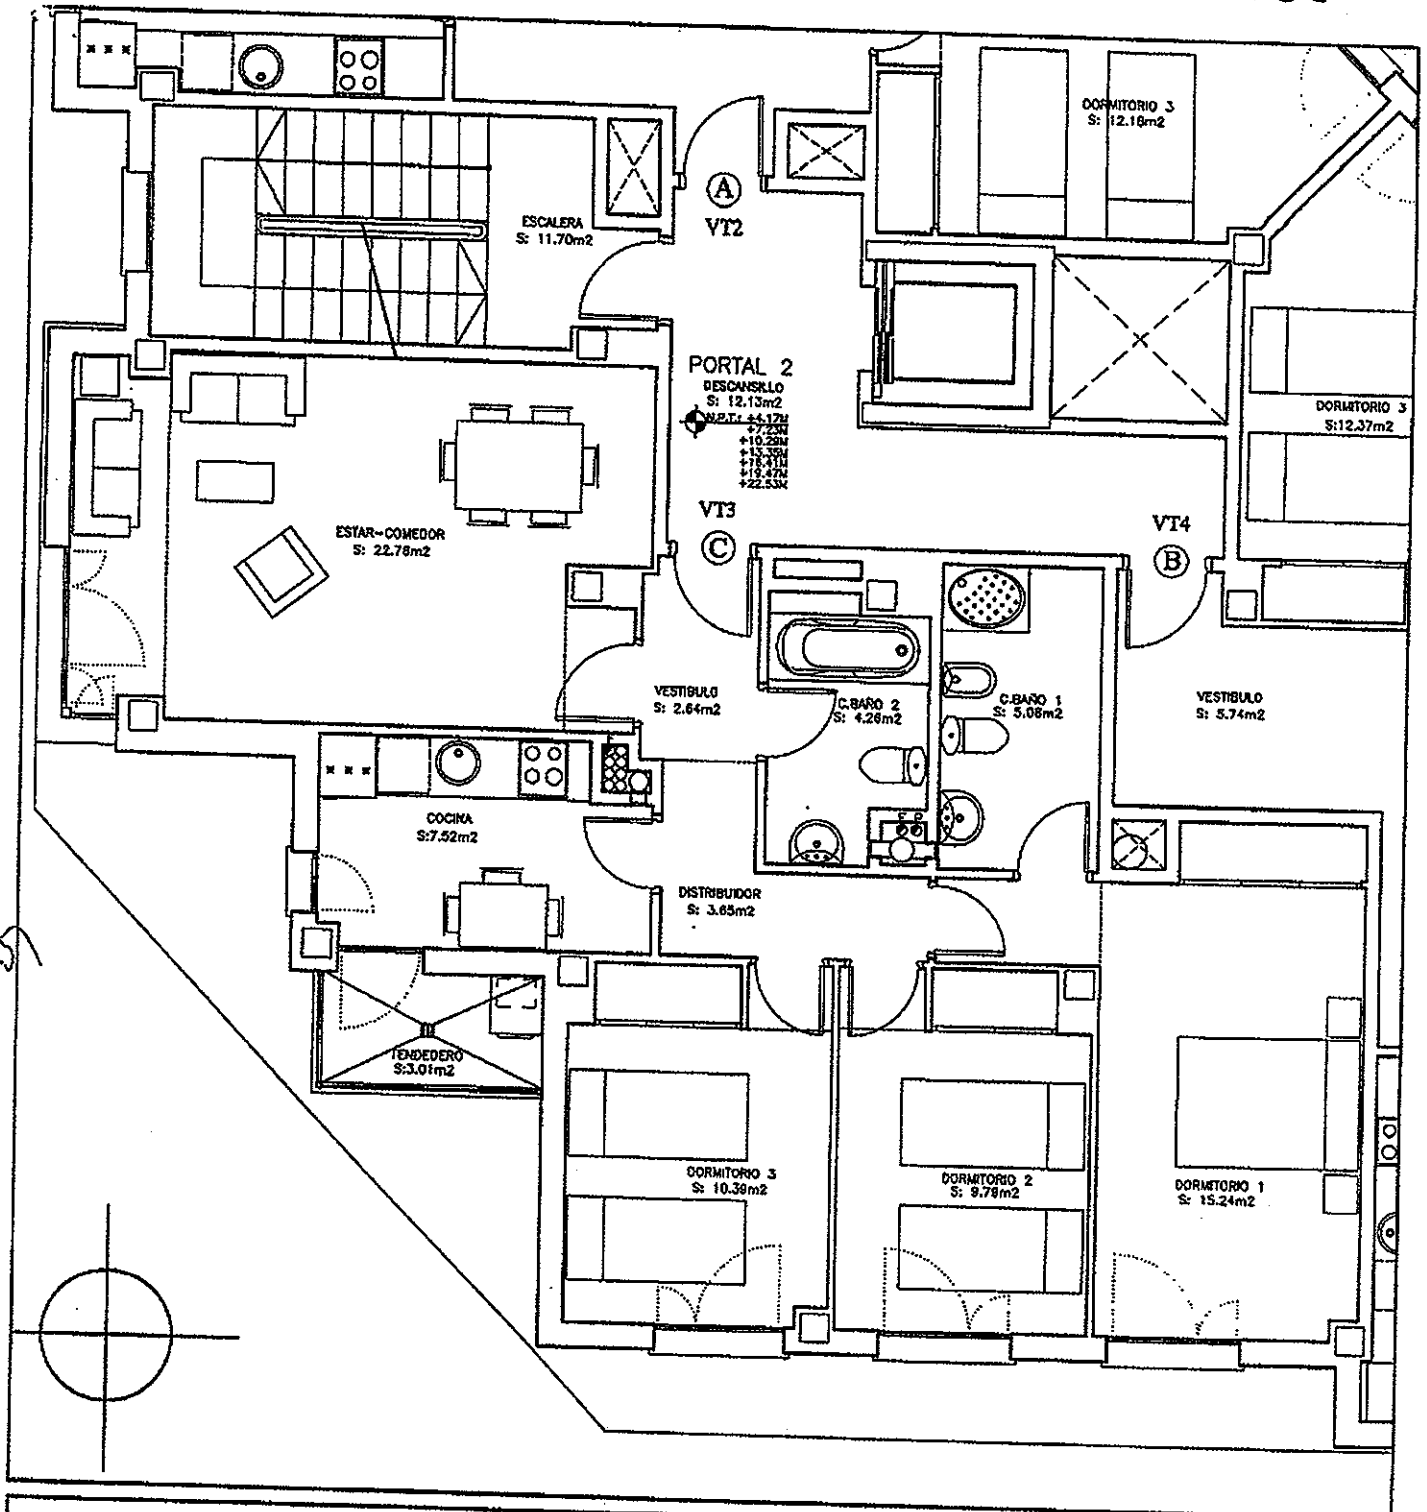

VIVIENDA		SUP. ÚTIL.	SUP. V.P.O.
VT-3	SALÓN	22.78m²	
	DORMITORIO-1	15.24m²	
	DORMITORIO-2	9.79m²	
	DORMITORIO-3	10.39m²	
	C.BAÑO-1	5.08m²	
	C.BAÑO-2	4.26m²	
	COCINA	7.52m²	
	DISTRIBUIDOR	3.65m²	
	VESTIBULO	2.64m²	81.33m²
	TENEDERO	3.01m²	1.51m²
TOTAL		84.34m²	82.84m²

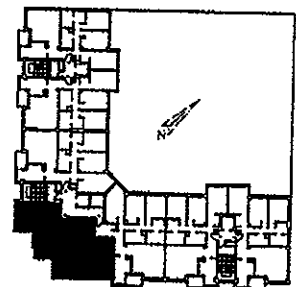

VIVIENDA TIPO 3
ESCALA 1/75

COOPERATIVA VIRGEN DE LOS SANTOS
PARCELA Nº 1.11-C DE LA U.Z.P. 1.03
ENSANCHO DE VALLECAS, MADRID

ESTOS PLANOS CORRESPONDEN AL PROYECTO DE EJECUCIÓN, VISADO CON FECHA: 19/09/2007, AUNQUE PUEDEN SUFRIR PEQUEÑOS CAMBIOS POR NECESIDAD TÉCNICA EN LA EJECUCIÓN DE LA OBRA.