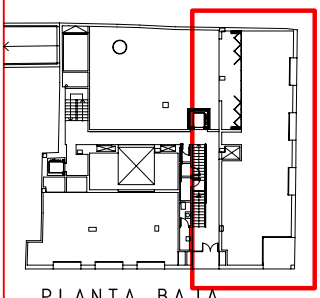

PLANTA BAJA

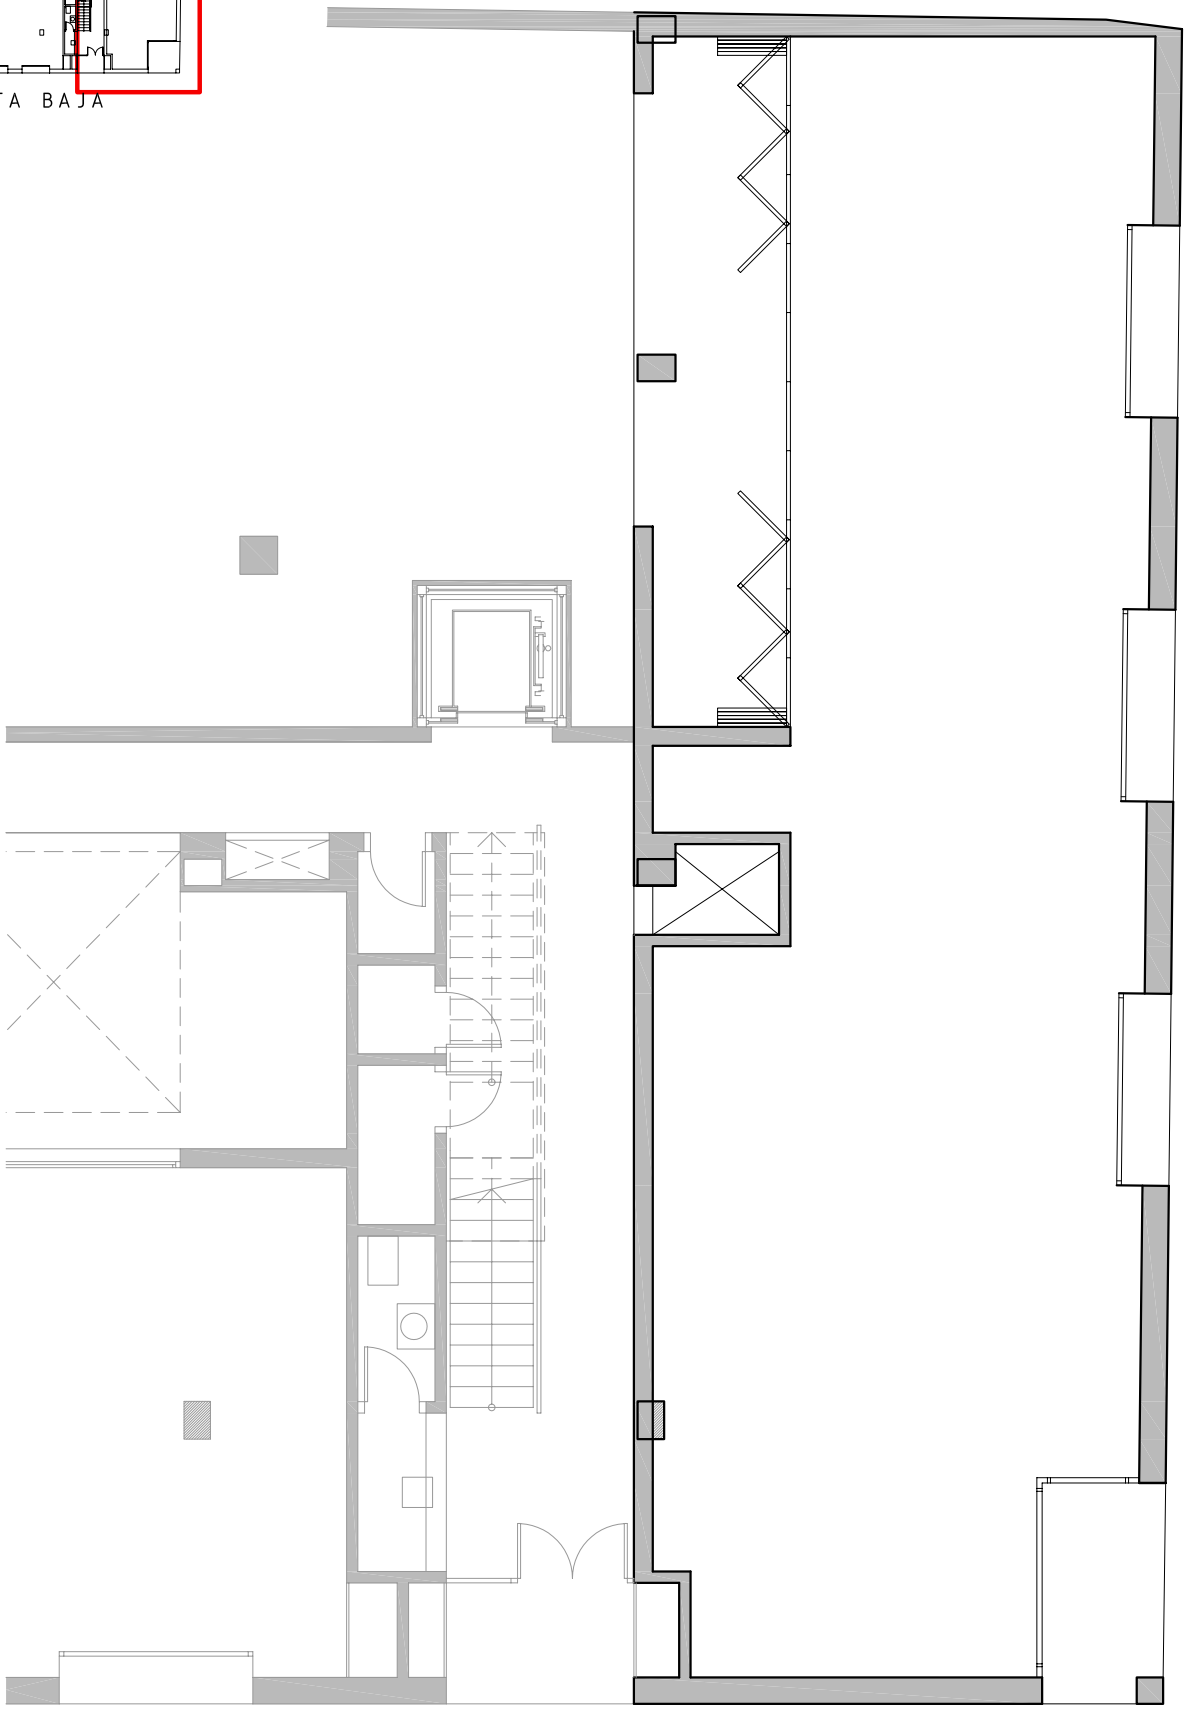

C/ CLAVEL nº 7

LOCAL 2

E_1:100

JUNIO 2005