


AREA ENTREPLANTA B
38,26 m²

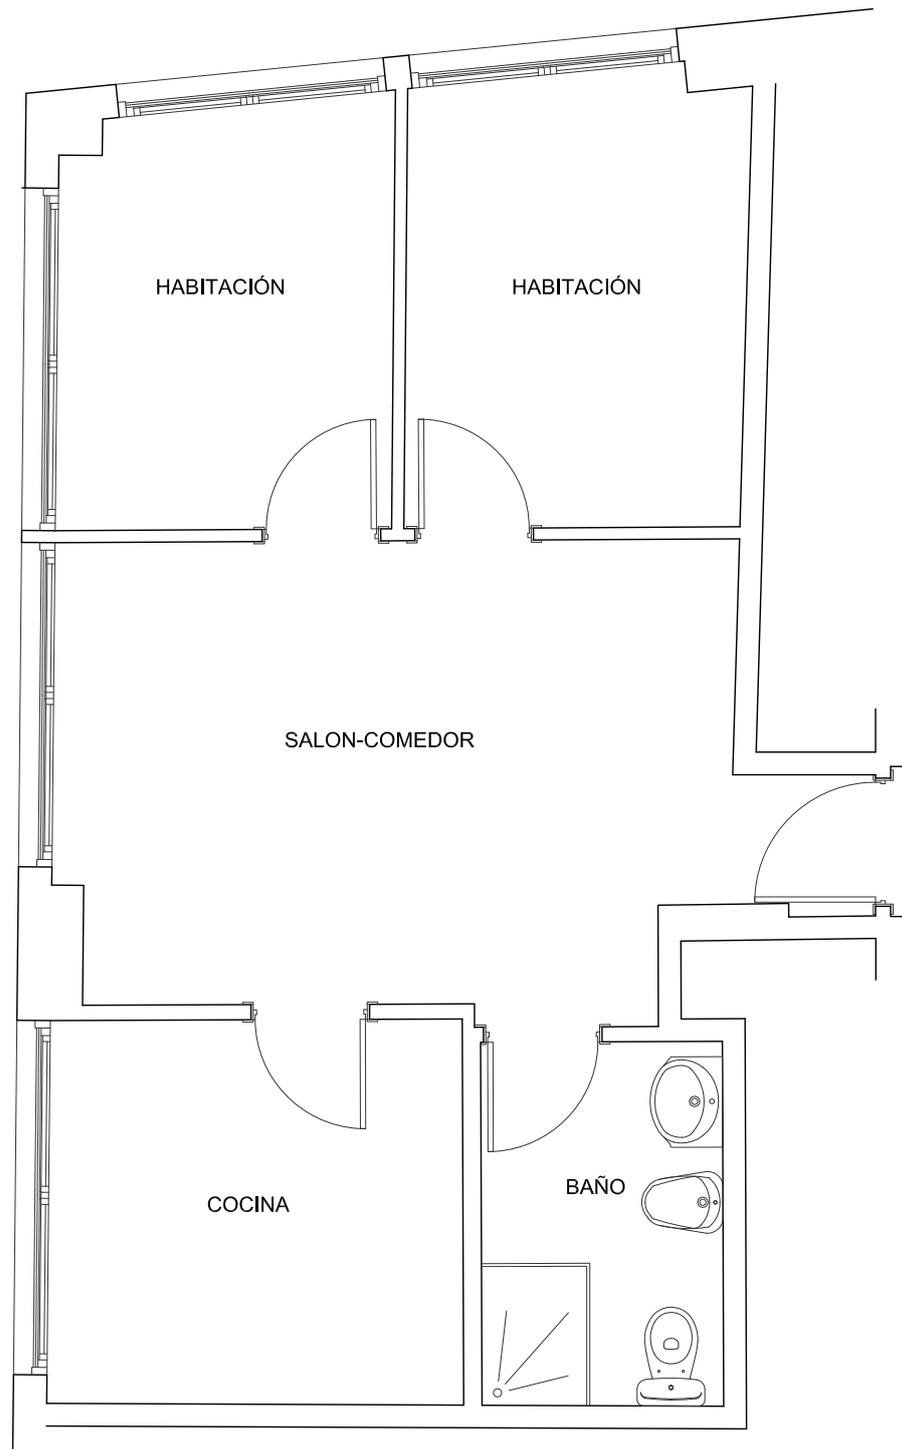

EDIFICIO DE VIVIENDAS CALLE MARQUÉS DE VIANA, 18, MADRID

PLANO 01 ENTREPLANTA B (superficies)
Escala 1/50

ARQUITECTO Mónica Amador Ocejo
Febrero 2014